

ΕΦΗΜΕΡΙΣ ΤΗΣ ΚΥΒΕΡΝΗΣΕΩΣ
ΤΗΣ ΕΛΛΗΝΙΚΗΣ ΔΗΜΟΚΡΑΤΙΑΣ

ΕΝ ΑΘΗΝΑΙΣ ΤΗ 26 ΝΟΕΜΒΡΙΟΥ 1981 | ΤΕΥΧΟΣ ΤΕΤΑΡΤΟΝ | ΑΡΙΘΜΟΣ ΦΥΛΛΟΥ 686

ΠΕΡΙΕΧΟΜΕΝΑ

ΑΠΑΛΛΟΤΡΙΩΣΕΙΣ

ΑΠΟΦΑΣΕΙΣ

ΑΝΑΚΟΙΝΩΣΕΙΣ

ΔΙΟΡΘΩΣΕΙΣ ΣΦΑΛΜΑΤΩΝ

ΑΠΑΛΛΟΤΡΙΩΣΕΙΣ

ΑΠΟΦΑΣΕΙΣ

Ἀριθ. 2489 (1)

Περὶ ἄρσεως ἀναδασώσεως ἀπὸ ἰδιωτικὴ δασικὴ ἔκταση ἐμβαδοῦ (507) στρεμμάτων στὴ θέση «Προφήτης Ἠλίας» καὶ «Τάφος Γύρτισας» περιφερείας Δήμου Ἀχαρνῶν.

Ο ΝΟΜΑΡΧΗΣ ΑΤΤΙΚΗΣ
ΔΙΑΜΕΡΙΣΜΑ ΑΝΑΤΟΛΙΚΗΣ ΑΤΤΙΚΗΣ

Ἔχοντας ὑπόψη:

1. Τὶς διατάξεις τοῦ ἄρθρου 44, παρ. 1 τοῦ Ν. 998/79 «περὶ προστασίας δασῶν καὶ δασικῶν ἐν γένει ἐκτάσεων τῆς Χώρας».

2. Τὴν ἀριθ. 199140/1077/12.3.80 ἐγκύκλιο τοῦ Ὑπουργείου Γεωργίας «περὶ ὁδηγιῶν γιὰ τὴν ἐφαρμογὴ τοῦ Ν. 998/79».

3. Τὴν ἀριθ. 160417/1180/8.7.80 ἐγκύκλιο τοῦ Ὑπουργείου Γεωργίας «περὶ ὁδηγιῶν γιὰ τὶς ἀναδασωτέες ἐκτάσεις».

4. Τὴν ἀριθ. Ε. 1459/580/26.3.1969 ἀπόφαση τῶν Ὑπουργῶν Οἰκονομικῶν, Ἐργασίας, Δημοσίων Ἔργων καὶ Γεωργίας ποὺ δημοσιεύθηκε στὸ ΦΕΚ 64/1969 τεῦχος Δ', «περὶ ἀναγκαστικῆς ἀπαλλοτριώσεως ἐκτάσεως 507 στρεμ. στὴ θέση «Προφήτης Ἠλίας» καὶ «Τάφος Γύρτισας» ὑπὲρ καὶ δαπάναις τοῦ Α.Ο.Ε.Κ. γιὰ τὸν σκοπὸ ἀνεγέρσεως Ἐργατικῶν κατοικιῶν.

5. Τὴν ἀριθ. 8/5.10.81 γνωμοδότηση τοῦ Νομαρχιακοῦ Συμβουλίου Δασῶν.

6. Τὴν ἀριθ. 2795/25.9.81 ἀναφορὰ-πρόταση τοῦ ἁρμοδίου Δασαρχείου Πάρνηθας, σχετικὰ μὲ τὴν ἄρση τῆς κατωτέρω περιγραφομένης ἐκτάσεως καὶ ἀπὸ τὴν ὁποία προκύπτει ὅτι ἡ ἔκταση τῶν 507 στρ/των ποὺ ἀπαλλοτριώθηκε ἀναγκαστικὰ ὑπὲρ τοῦ Ὀργανισμοῦ Ἐργατικῶν κατοικιῶν, καὶ βρίσκεται μέσα στὴν εὐρύτερη ἔκταση τῶν πρὸς Ἀθήνας πλαγιῶν τῆς Πάρνηθας, περιφερείας Δήμου Ἀχαρνῶν καὶ ἔχει κηρυχθεῖ ἀναδασωτέα μὲ τὴν ἀριθ. 3622/23.1.1936 ἀπόφαση τοῦ Ὑπουργοῦ Γεωργίας, δημοσιευθεῖσα στὸ ἀριθ. 24/5.2.1936 ΦΕΚ (τεῦχος Β'), ἀποφασίζουμε:

Αἴρουμε τὴν ἀναδάσωση ἀπὸ ἰδιωτικὴ δασικὴ ἔκταση 507 στρεμμάτων στὴ θέση «Προφήτης Ἠλίας» καὶ «Τάφος Γύρτισας» περιφερείας Δήμου Ἀχαρνῶν ποὺ συμπεριλαμβάνεται στὴν εὐρύτερη κηρυχθεῖσα ἀναδασωτέα ἔκταση τῶν πρὸς Ἀθήνας πλαγιῶν τῆς Πάρνηθας, βάσει τῆς ἀριθ. 3622/23.1.36 ἀποφάσεως τοῦ Ὑπουργοῦ Γεωργίας, δημοσιευθείσης στὸ ἀριθ. 24/5.2.1936 ΦΕΚ (τεῦχος Β').

Ἡ ἄρση αὐτὴ τῆς ἀναδασώσεως γίνεται ἐπειδὴ ἡ πιὸ πάνω ἔκταση ἀπαλλοτριώθηκε ἀναγκαστικὰ ὑπὲρ τοῦ Α.Ο.Ε.Κ. πρὸς τὸ σκοπὸ ἀνεγέρσεως ἐργατικῶν κατοικιῶν.

Ἡ ἔκταση αὐτὴ φαίνεται στὸ ἀπόσπασμα χάρτου τοῦ προσωρινοῦ κτηματικοῦ χάρτη κτηματικῆς Μονάδος Δήμου Ἀχαρνῶν, κλίμακος 1:5.000 καὶ μὲ στοιχεῖα Α Β Γ Δ Ε Ζ Η Θ Ι Κ Λ Μ Ν Η, τὸ ὁποῖο ἀποτελεῖ ἀναπόσπαστο μέρος τῆς ἀποφάσεως αὐτῆς καὶ μὲ ὅρια:

Ἀνατολικὰ — Δυτικὰ — Βόρεια, μὲ ἀγροτικὴ περιοχή.

Νότια, μὲ δημόσια ὁδὸ Ἀχαρνῶν Ἄνω Λιοσίων καὶ πέραν αὐτῆς μὲ δημόσια δασικὴ ἔκταση ὑπὸ τὴν ἐπωνυμίαν «Σαράντα Μάρτυρες».

Ἡ ἀπόφαση αὐτὴ νὰ δημοσιευθεῖ στὴν Ἐφημερίδα τῆς Κυβερνήσεως.

Ἀγ. Παρασκευή, 5 Ὀκτωβρίου 1981

Ὁ Νομάρχης
ΑΛΕΞΑΝΔΡΟΣ Ι. ΚΑΖΟΓΛΗΣ

ΑΠΟΣΠΑΣΜΑ ΧΑΡΤΟΥ
Ἐκ τοῦ Προσωρινοῦ Κτηματικοῦ Χάρτου
Κτηματικῆς Μονάδος Ἀχαρνῶν
Κλίμακος 1:5.000
ΑΒΓΔΕΖΗΘΙΚΛΜΝΞ Περίμετρος ἰδιωτικῆς δασικῆς ἐκτάσεως (ΟΕΚ) ἐπὶ 507 στρεμμάτων διὰ τὴν ὁποίαν ζητεῖται ἡ ἀναδάσωσις
ΘΕΩΡΗΘΗ Ἀχαρναί 29-9-1981
Ὁ Συντάξας

'Αριθ. 5639 (2)

Περὶ ἐπικυρώσεως ἐκθέσεως καὶ διαγράμματος καθορισμοῦ όριογραμμῆς αἰγιαλοῦ καὶ παραλίας εἰς θέσιν ΑΓΙΟΣ ΙΩΑΝΝΗΣ κοινότητος Ναούσης νήσου Πάρου πρὸ ἰδιοκτησίας Ρ.Ε.Β.Α. Α.Ε.

Ο ΝΟΜΑΡΧΗΣ ΚΥΚΛΑΔΩΝ

Ἔχοντες ὑπ' ὄψει:

1. Τὰς διατάξεις τοῦ ἄρθρ. 1 Ν. 3200/55 «περὶ διοικητικῆς ἀποκεντρώσεως».

2. Τὸ Ν.Δ. 11/12.11.1929 «περὶ Διοικήσεως Δημοσίων Κτημάτων».

3. Τὰ ἄρθ. 1, 2 τοῦ Α.Ν. 2344/1940 «περὶ αἰγιαλοῦ καὶ παραλίας».

4. Τὸ Π.Δ. 636/77 «περὶ διαρθρώσεως τοῦ Ὑπουργείου Οἰκονομικῶν καὶ Ὀργανισμοῦ τῶν Ὑπηρεσιῶν αὐτοῦ».

5. Τὸ ἀπὸ Δεκέμβριο 1980 τοπογραφικὸ διάγραμμα τῆς περιοχῆς ΑΓΙΟΣ ΙΩΑΝΝΗΣ κοινότητος Ναούσης Πάρου, πρὸ ἰδιοκτησίας Ρ.Ε.Β.Α. Α.Ε., τὸ ὁποῖον συνέταξε ὁ Ἠλίας Οἰκονομόπουλος, διπλωματοῦχος τοπογράφος μηχανικὸς καὶ ἐθεωρήθη καὶ ἐπαληθεύθη ἐν τῷ πεδίῳ διὰ τὴν ἀκρίβειαν τῆς ἀποτυπώσεως τὴν 8.12.1980 ἀπὸ τὸν Δημήτριο Τζουμακίδη, Δ/ντὴν Τεχνικῶν Ὑπηρεσιῶν Νομοῦ Κυκλάδων καὶ εἰς τὸ ὁποῖον ἐχαράχθη διὰ ἐρυθρᾶς γραμμῆς τὸ ὅριον τοῦ αἰγιαλοῦ καὶ διὰ κιτρίνης τὸ ὅριον τῆς παραλίας.

6. Τὴν ἀπὸ 10.12.1980 ἔκθεσιν τῆς ἐπιτροπῆς, ἄρθ. 74 Π.Δ. 636/77.

7. Τὴν σύμφωνον γνώμην τοῦ Γενικοῦ Ἐπιτελείου Ναυτικοῦ ἡ ὁποία διεπιστώθη διὰ τοῦ Φ.187.2/77/81/Σ 234/10.2.81 ἐγγράφου του, ἀποφασίζομεν:

Ἐπικυροῦμεν τὴν ἀπὸ 10.12.1980 ἔκθεσιν τῆς ἐπιτροπῆς καὶ τὸ οἰκεῖον τοπογραφικὸν διάγραμμα καθορισμοῦ όριογραμμῶν αἰγιαλοῦ καὶ παραλίας εἰς θέσιν ΑΓΙΟΣ ΙΩΑΝΝΗΣ κοινότητος Ναούσης νήσου Πάρου πρὸ ἰδιοκτησίας Ρ.Ε.Β.Α. Α.Ε.

Ἡ παροῦσα, ἡ ἔκθεσις τῆς ἐπιτροπῆς καὶ τὸ οἰκεῖον τοπογραφικὸν διάγραμμα νὰ δημοσιευθοῦν εἰς τὴν Ἐφημερίδα τῆς Κυβερνήσεως.

Ἑρμούπολις, 15 Σεπτεμβρίου 1981

Ὁ Νομάρχης
ΠΑΝΑΓΙΩΤΗΣ ΒΛΑΧΟΣΩΤΗΡΟΣ

ΕΚΘΕΣΙΣ

Καθορισμοῦ ὁρίων Αἰγιαλοῦ καὶ Παραλίας εἰς θέσιν ΑΓΙΟΣ ΙΩΑΝΝΗΣ κοινότητος ΝΑΟΥΣΗΣ νήσου Πάρου πρὸ ἰδιοκτησίας Ρ.Ε.Β.Α. Α.Ε.

Ἐν Πάρῳ σήμερον τὴν 10ην Δεκεμβρίου τοῦ 1980 ἡμέραν Τετάρτην καὶ ὥραν 11ην πρωϊνὴν οἱ ὑπογεγραμμένοι:

1) Μαρία Τσουρῆ - Δρεττάκη, Οἰκονομικὸς Ἔφορος Πάρου.

2) Δημήτριος Τζουμακίδης Νομ/κὸς μὲ 4ο β., Δ/ντὴς Τεχνικῶν Ὑπηρεσιῶν Νομοῦ Κυκλάδων.

3) Ἀνδρέας Κοκώνης Λ/ρχης Πάρου, ἀποτελοῦντες τὴν κατὰ νόμον ἐπιτροπὴν καθορισμοῦ τῶν ὁρίων Αἰγιαλοῦ καὶ παραλίας εἰς θέσιν ΑΓΙΟΣ ΙΩΑΝΝΗΣ κοινότητος Ναούσης νήσου Πάρου.

Ἡ Ἐπιτροπὴ ἔχουσα ὑπ' ὄψει:

α) Τὰ τοπογραφικὰ διαγράμματα τῆς περιοχῆς ὑπὸ κλίμακα 1:500, συνταχθέντα ὑπὸ τοῦ Τοπογράφου Μηχ/κοῦ Ἠλία Π. Οἰκονομοπούλου τὸν Δεκέμβριον τοῦ 1980 καὶ θεωρηθέντα ἁρμοδίως ὑπὸ τοῦ Νομ/κοῦ Τεχν. Ὑπηρεσιῶν Νομοῦ Κυκλάδων.

Καθορίζει, χαράσσει δι' ἐρυθρᾶς τὸ ὅριον τοῦ Αἰγιαλοῦ ὡς πολυγωνικὴ 1, 2, 3, ... 11 καὶ διὰ κιτρίνης τὸ ὅριον τῆς παραλίας ὡς πολυγωνικὴ 1, 2, 3, ... 11. Ὁ Αἰγιαλὸς καὶ ἡ παραλία καθορίζονται διὰ πρώτην φοράν.


Αἱ ἐξασφαλίσεις ἐγένοντο διὰ πολικῶν συντεταγμένων ἐκ τῶν στάσεων ἀποτυπώσεως.


Ἡ θεώρησις τῶν τοπογραφικῶν διαγραμμάτων ἔγινε τὴν 8η Δεκεμβρίου τοῦ 1980.

Ἡ Ἐπιτροπὴ

Ἡ Πρόεδρος
ΜΑΡΙΑ ΤΣΟΥΡΗ - ΔΡΕΤΤΑΚΗ

Τὰ Μέλη
ΔΗΜΗΤΡΙΟΣ ΤΖΟΥΜΑΚΙΔΗΣ
ΑΝΔΡΕΑΣ ΚΟΚΚΩΝΗΣ

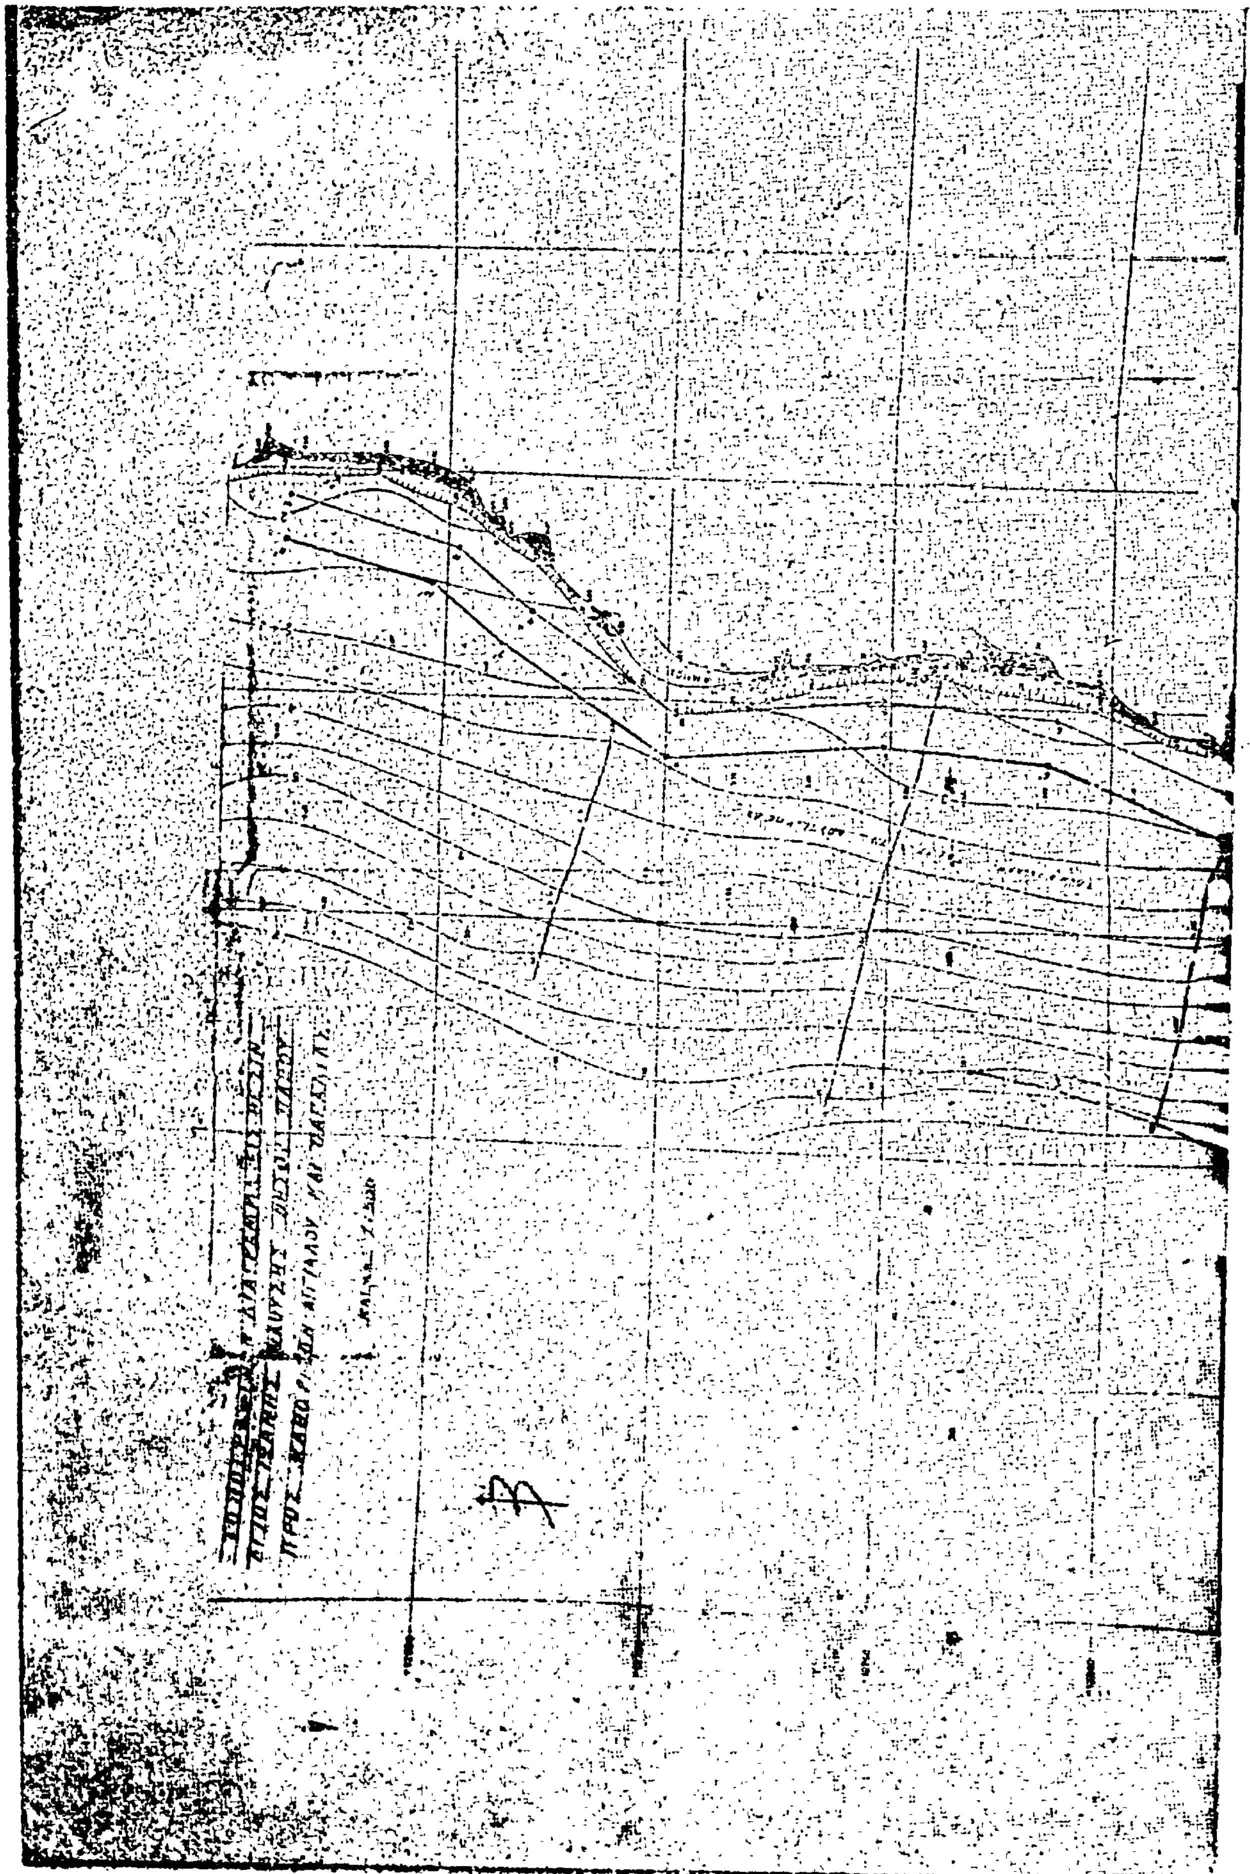

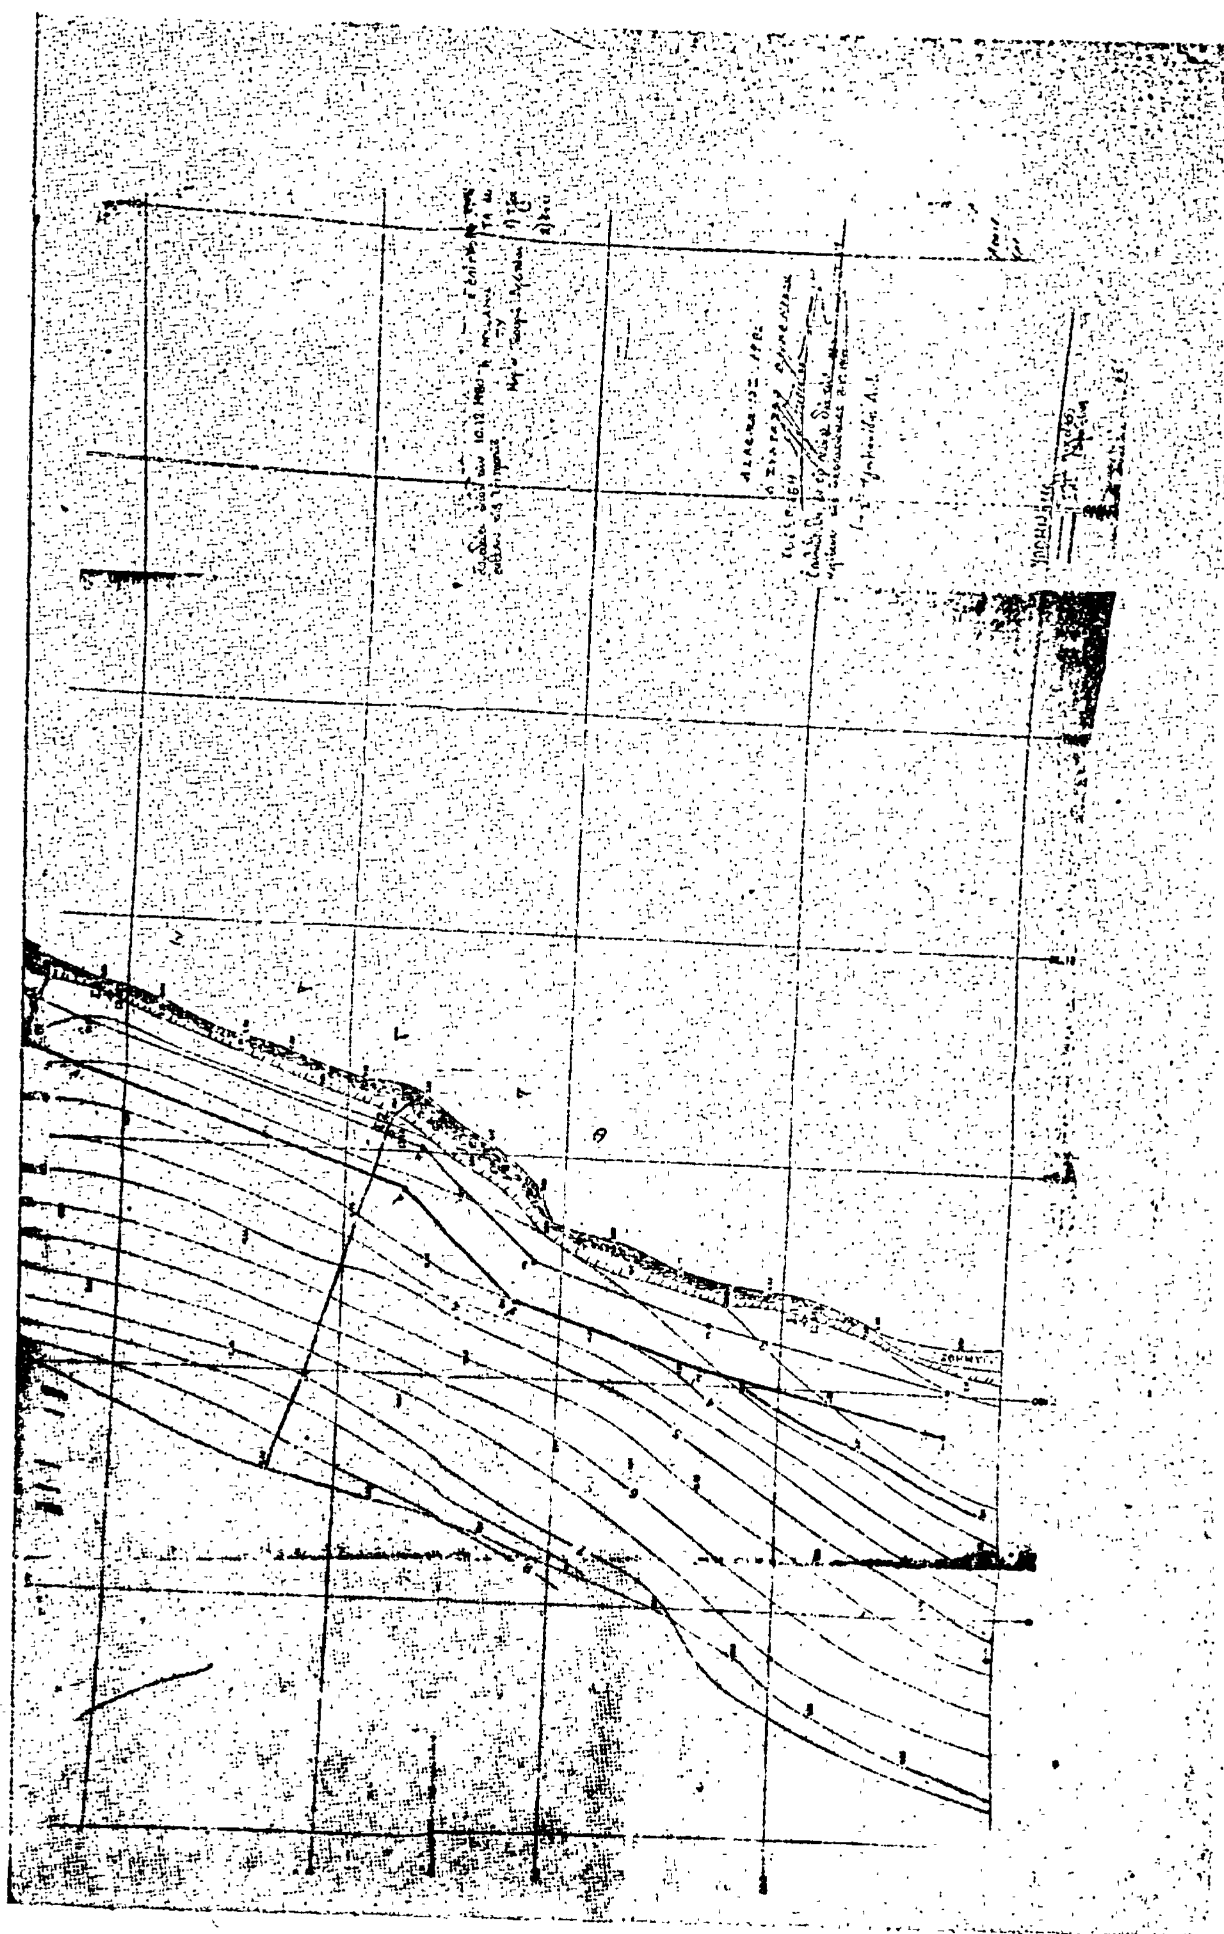

Εξασφαλίσεις κορυφών οδεύσεως Αιγιαλού και Παραλίας.

Α) Εξασφαλίσεις έγενοντο δια πολικών συντεταγμένων εκ των κορυφών της οδεύσεως [illegible].



Σμ: Κορυφή Στάσεως.
Σν: Κορυφή Προσανατολισμού.
Κ: Κορυφή Αιγιαλού και Παραλίας.

Κ	Σμ	Σν	φ	S	Κ'	Σμ	Σν	φ	S
1	Σ1	Σ2	262,50	36,30	1'	Σ1	Σ2	317,00	41,10
2	Σ1	Σ2	369,10	21,55	2'	Σ1	Σ2	345,05	26,15
3	Σ1	Σ2	366,[illegible]	62,94	3'	Σ[illegible]	Σ2	377,15	66,10
4	Σ2	Σ1	1,8[illegible]	7,50	4'	Σ2	Σ1	60,70	12,80
5	Σ3	Σ2	11[illegible]30	7,40	5'	Σ3	Σ2	100,90	17,20
6	Σ3	Σ2	1[illegible],[illegible]	60,60	6'	Σ3	Σ2	179,45	61,00
7	Σ4	Σ3	1[illegible]6,9[illegible]	10,00	7'	Σ4	Σ3	115,30	17,40
8	Σ[illegible]	Σ[illegible]	41,10	12,15	8'	Σ5	4	72,90	18,65
9	Σ5	Σ4	23[illegible],[illegible]	27,60	9'	Σ5	Σ4	219,15	30,65
10	Σ5	Σ4	24[illegible],[illegible]	49,40	10'	Σ5	Σ4	230,05	50,40
11	Σ6	Σ5	143,80	10,20	11'	Σ6	Σ5	106,10	17,00

Η ΕΠΙΤΡΟΠΗ

Ο ΠΡΟΕΔΡΟΣ

[illegible] ΤΣΙΤΣ[illegible] - ΜΓΕΤΣ[illegible]

ΤΑ ΜΕΛΗ

1. [illegible]

2. ΚΟ[illegible] [illegible]
Σ[illegible] Γ.Ε. (Ε.Υ.)

[illegible]				[illegible]			
[illegible]	[illegible]	[illegible]	[illegible]	[illegible]	[illegible]	[illegible]	[illegible]
1	[illegible]	-13236,20	55,79	1'	-21659,15	[illegible]	52,[illegible]
2	-21686,70	-12583,90	42,12	2'	-21746,[illegible]	-12973,[illegible]	[illegible]
3	-21623,30	-1244[illegible],80	34,15	3'	-[illegible]1838,10	-12[illegible]27,35	35,32
4	-21779,40	-12917,10	79,60	4'	-21900,60	-12913,90	78,80
5	-21773,90	-12841,95	57,79	5'	-21783,80	-12839,10	57,47
6	-21752,30	-12768,10	37,43	6'	-21762,25	-12785,80	37,23
7	-21749,10	-12748,60	46,76	7'	-21757,10	-12748,70	45,55
8	-21753,00	-12702,00	37,53	8'	-21762,45	-12700,35	44,89
9	-21730,65	-12669,40	21,67	9'	-21738,10	-12662,75	20,47
10	-21716,90	-12652,65	39,36	10'	-21724,90	-12647,10	34,37
11	-21706,10	-12614,80		11'	-21716,00	-12613,90	

Η ΕΠΙΤΡΟΠΗ

Η ΠΡΟΕΔΡΟΣ

ΜΑΡΙΑ ΤΣΟΥΡΗ - ΑΡΕΤΑΚΗ

Εφορ. [illegible]

ΤΑ ΜΕΛΗ

1. [illegible]

ΚΟΚΚΟΝΗΣ Ανδρέας

Σμηναγός [illegible] (ΕΥ)

ΑΝΑΚΟΙΝΩΣΕΙΣ

(3)

Περὶ καταθέσεως ἀποζημιώσεως διὰ προσκύρωσιν οἰκοπέδου λόγῳ ρυμοτομίας, συνεπείᾳ τῆς ὑπ' ἀριθ. 29/1979 πράξεως πολεοδομίας Δυτικοῦ Διαμερίσματος Ἀττικῆς.

Ὁ Εὐάγγελος Κωνστάντιος, γνωστοποιεῖ ὅτι δυνάμει τῆς ὑπ' ἀριθ. 29/1979 πράξεως τακτοποιήσεως καὶ προσκυρώσεως λόγῳ ρυμοτομίας, ἐπικυρωθείσης δυνάμει τῆς ὑπ' ἀριθ. 6143/1980 ἀποφάσεως Νομάρχου Ἀττικῆς ὑπεχρεώθη εἰς ἀποζημίωσιν, ὁμοῦ μετὰ τῶν Παναγιώτου Ράμπου, Ἄννας Μερτζάνη, Δήμου Περιστερίου Ἀττικῆς, Πολ. Λουΐζίδη καὶ Ἐλ. Σικινιώτη μ2 180 καθορισθείσης τῆς ἀξίας των εἰς δρχ. 6.000 κατὰ μ2, δυνάμει τῆς ὑπ' ἀριθ. 968/1981 ἀποφάσεως τοῦ Μονομελοῦς Πρωτοδικείου Ἀθηνῶν.

Τὴν ὡς ἄνω ἀποζημίωσιν ἐκ δραχμῶν ἑνὸς ἑκατομμυρίου ὀγδόντα χιλιάδων δραχμῶν (1.080.000), παρακατέθεσε εἰς τὸ Ταμεῖον Παρακαταθηκῶν καὶ Δανείων, δυνάμει τοῦ ὑπ' ἀριθ. 643817 ἀπὸ 11.11.1981 γραμματίου συστάσεως παρακαταθήκης, καὶ διὰ λογαριασμῶν τῶν ἄλλων ὡς ἄνω ὑποχρέων. Παναγιώτου Ράμπου, Ἄννας Μερτζάνη, Δήμου Περιστερίου, Πολ. Λουΐζίδη καὶ Ἐλ. Σικινιώτη.

Ἡ παροῦσα εἰδοποίησις γίνεται συμφώνως τῷ Νόμῳ.

Ἐν Ἀθήναις τῇ 11 Νοεμβρίου 1981

Ὁ Πληρεξούσιος Δικηγόρος
ΕΥΘΥΜΙΟΣ ΓΕΩΡΓ. ΜΠΑΡΟΛΑΣ

(Ἀριθ. τριπλ. τοῦ Α' Δημ. Ταμ. Ἀθηνῶν 38440/81)

(4)

Περὶ εἰδοποιήσεως τῆς γενομένης παρακαταθέσεως ἀποζημιώσεως λόγῳ ἀναγκαστικῆς ἀπαλλοτριώσεως ἀκινήτου εἰς Καλύβια Λαμίας.

Ὁ Ἠλίας Παν. Ρεντίφης, γεωργὸς Καλυβίων Λαμίας, κατέθεσεν παρὰ τῷ συμβολαιογραφείῳ Νικ. Ταξιαρχοπούλου, διὰ τῆς ὑπ' ἀριθ. 35449/1981 πράξεως καταθέσεως γραμματίου συστάσεως παρακαταθήκης τοῦ ἐν Λαμίᾳ Ὑποκαταστήματος τοῦ Ταμείου Παρακαταθηκῶν καὶ Δανείων, τὸ ποσὸν τῶν δραχμῶν 109.980, ὡς ἀποζημίωσιν καθορισθεῖσαν διὰ τῆς ὑπ' ἀριθ. 317/1981 ἀποφάσεως τοῦ Μονομελοῦς Πρωτοδικείου Λαμίας, διὰ τὴν γενομένην προσκύρωσιν ὑπὲρ τοῦ ἀνωτέρω καταθέτου καὶ τοῦ ἀκινήτου του, περὶ ἧ ἡ ὑπ' ἀριθ. 26/1980 πρᾶξις ἀναλογισμοῦ τοῦ Πολεοδομικοῦ Γραφείου Λαμίας, κυρωθεῖσα διὰ τῆς ὑπ' ἀριθ. Τ.Υ. 9177/16.12.1980 ἀποφάσεως τοῦ Νομάρχου Φθιώτιδος καὶ τοῦ ἐν αὐτῇ ἀναφερομένου ἀκινήτου, ἀνήκοντος εἰς τὸν Ἰωάννην Παν. Ρεντίφην, κάτοικον Καλυβίων Λαμίας.

Ἐν Λαμίᾳ τῇ 26 Ὀκτωβρίου 1981

Ὁ πληρεξούσιος Δικηγόρος
ΕΥΣΤΑΘΙΟΣ ΣΠ. ΓΙΩΤΟΠΟΥΛΟΣ

(Ἀριθ. τριπλ. Ταμ. Δικ. Εἰσ. Ἀθ. 34454/2.11.1981)

ΔΙΟΡΘΩΣΕΙΣ ΣΦΑΛΜΑΤΩΝ

(5)

Στὴν εἰδοποίηση Φ.30(1422)/30662/28.5.1981, ΦΕΚ 331/τ. Δ'/23.6.1981, σχετικὰ μὲ τὴν παρακατάθεση ἀποζημιώσεως ἀπὸ ἀναγκαστικὴ ἀπαλλοτρίωση ἀκινήτου στὴ Σπάρτη, διορθώνεται ὁ ἀριθ. πρωτ. τῆς κ.ὑ.ά. καὶ ἡ ἡμερομηνία της ἀπὸ τὸ ἐσφαλμένο «ἀριθ. Π.4252/1590/26.9.80 κ.ὑ.ά.», στὸ ὀρθὸ «ἀριθ. Π.2452/1590/26.4.80 κ.ὑ.ά.», ἀντίστοιχο (ΦΕΚ 375/τ. Δ'/5.6.1980).

(Ἀπὸ τὸ Ὑπουργεῖο Πολιτισμοῦ καὶ Ἐπιστημῶν)

(6)

Στὴ 2153/8.5.1981 ἐπικυρωτικὴ ἀπόφαση τοῦ Νομάρχη Χαλκιδικῆς «περὶ καθορισμοῦ χειμερίου κύματος τοῦ αἰγιαλοῦ - παραλίας στὴ θέση Καστρὶ Νικήτης, πρὸ ἰδιοκτησίας Δημ. καὶ Μαρίας Σταμπολῆ, ποὺ δημοσιεύθηκε στὸ ΦΕΚ 424/81, τεῦχος Δ', γίνονται οἱ ἑξῆς διορθώσεις:

α) Στὴν παρ. 5 τοῦ σκεπτικοῦ αὐτῆς, ἀναγράφεται «.... ἀπὸ τὸ ἄρθρ. 5 τοῦ Α.Ν. 263/68 προβλεπομένης....», ἀντὶ τοῦ ὀρθοῦ «... τοῦ ἄρθρου 74 τοῦ Π. Δ/τος 636/77 προβλεπομένης ....».

β) Στὴν παράγρ. 6 τοῦ σκεπτικοῦ αὐτῆς, ἀναγράφεται «τὸ ἀπὸ 15.1.81 τοπογραφικὸν διάγραμμα....», ἀντὶ τοῦ ὀρθοῦ «τὸ ἀπὸ Ἰανουάριο 1981 τοπογραφικὸν διάγραμμα ....».

γ) Στὴν παρ. 1 τοῦ σκεπτικοῦ τῆς ἀπὸ 17/2/81 ἐκθέσεως τῆς ἐπιτροπῆς τοῦ ἄρθρου 74 τοῦ Ν.Δ. 636/77, ἀναγράφεται «.... τὸ ἀπὸ 15/1/81 τοπογρ. διάγραμμα», ἀντὶ τοῦ ὀρθοῦ «.... ἀπὸ Ἰανουάριο 1981 τοπογρ. διάγραμμα ....».

(Ἀπὸ τὴ Νομαρχία Χαλκιδικῆς)

ΑΠΟ ΤΟ ΕΘΝΙΚΟ ΤΥΠΟΓΡΑΦΕΙΟ